



ВИД НА ФАСАДЫ

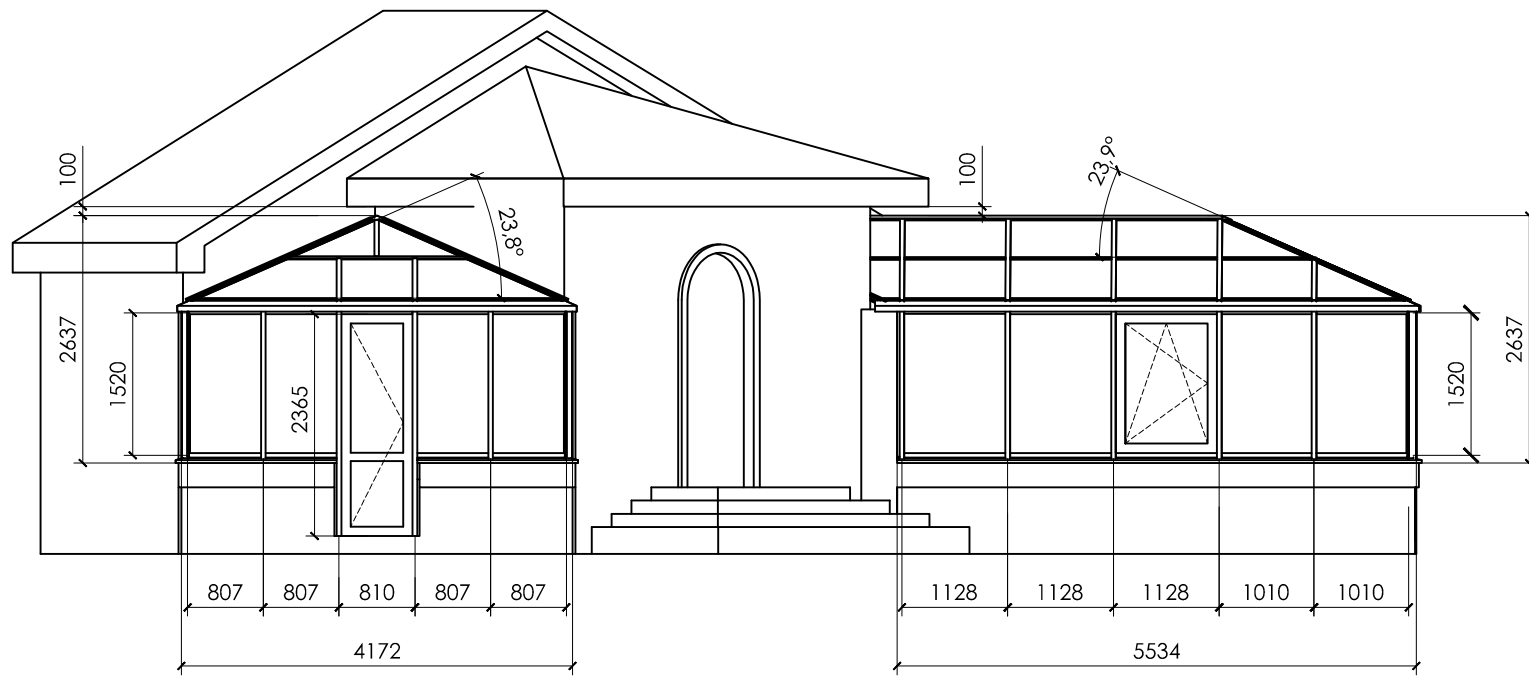

КОНСТРУКЦИЯ А

КОНСТРУКЦИЯ В


ВИД СВЕРХУ

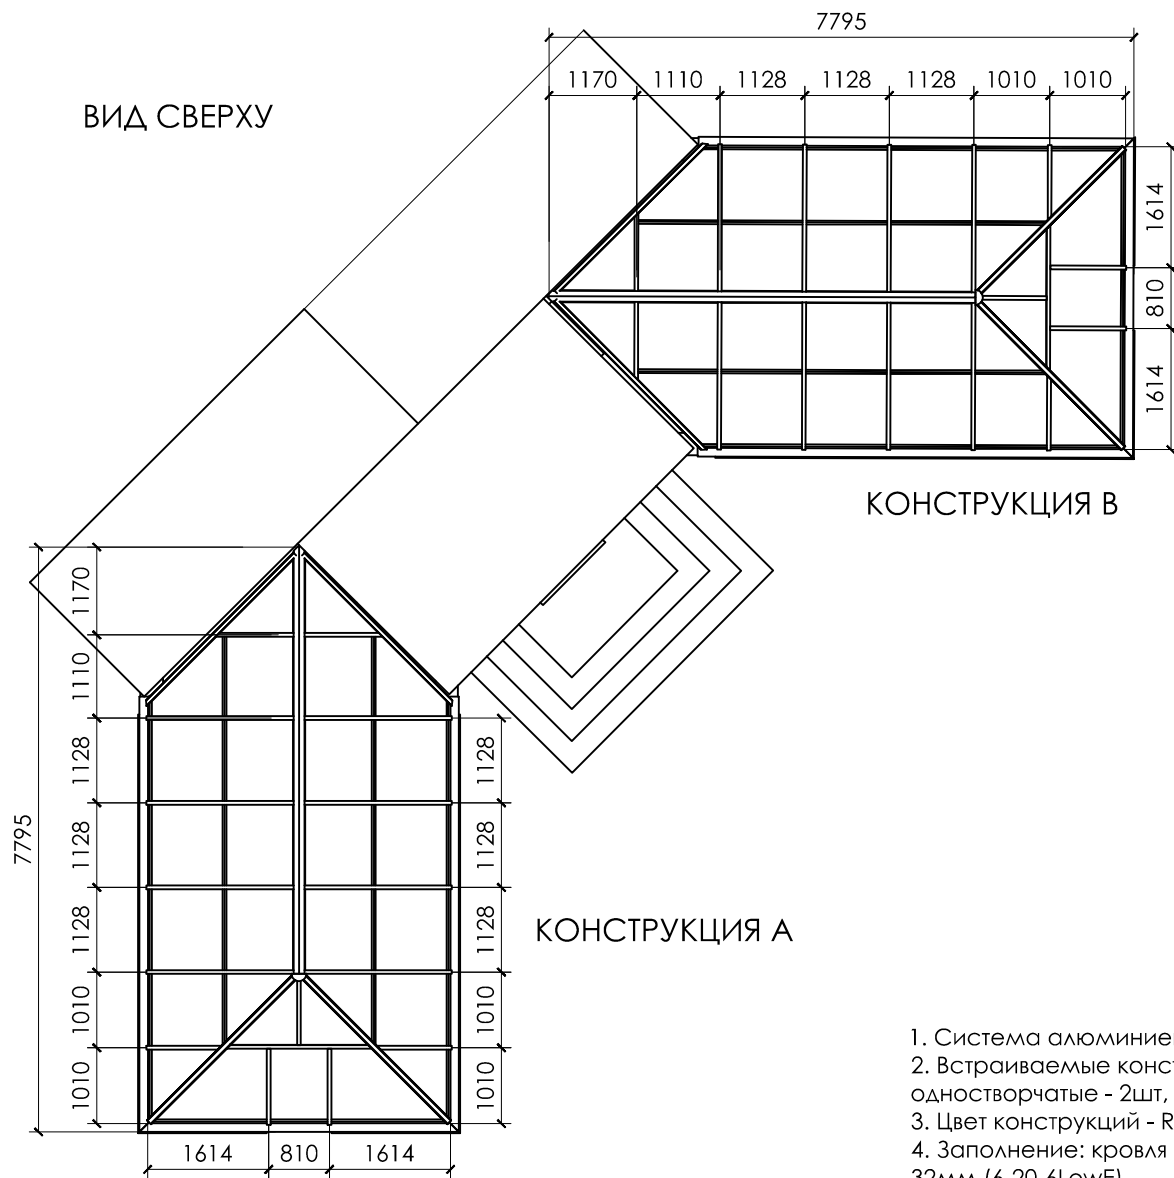

КОНСТРУКЦИЯ В


КОНСТРУКЦИЯ А

ОБЩИЙ ВИД

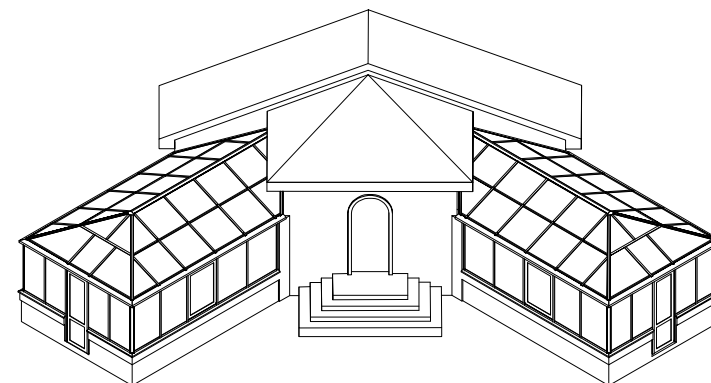


1. Система алюминиевых профилей с терморазрывом FC50+ АЛЮСИТ;
2. Встраиваемые конструкции: окна поворотно-откидные - 4шт, система АГС68; двери одностворчатые - 2шт, открывание на улицу.
3. Цвет конструкций - RAL9016 белый;
4. Заполнение: кровля - стеклопакет 32мм (6зак-18-4.1.4LowE); вертикальное - стеклопакет 32мм (6-20-6LowE)


ОБЩИЙ ВИД

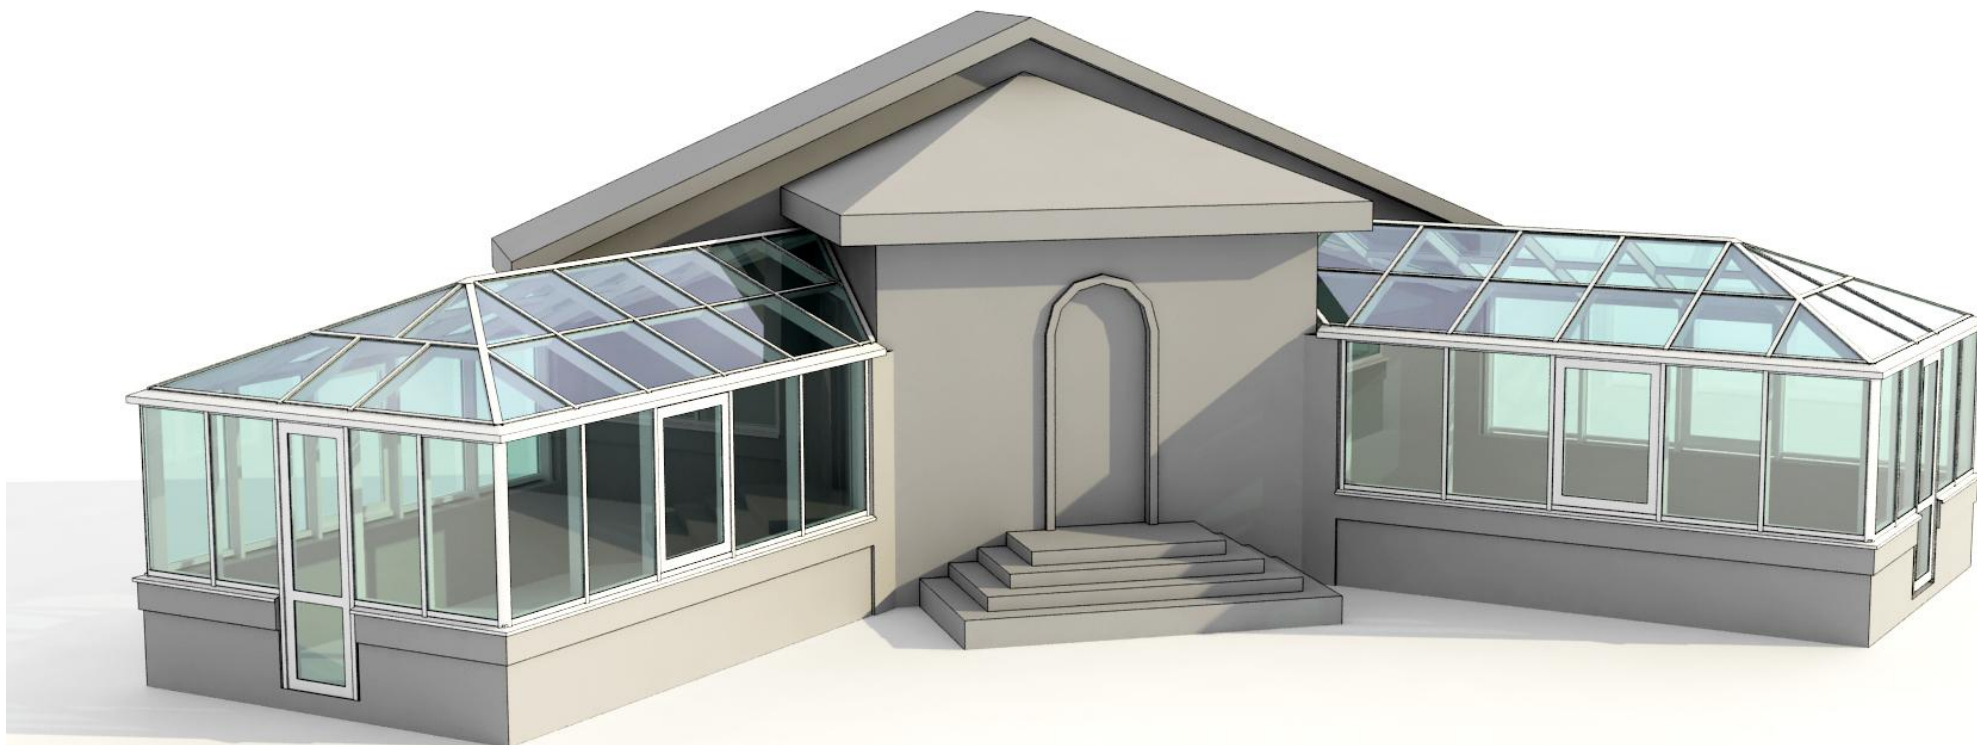

ОБЩИЙ ВИД

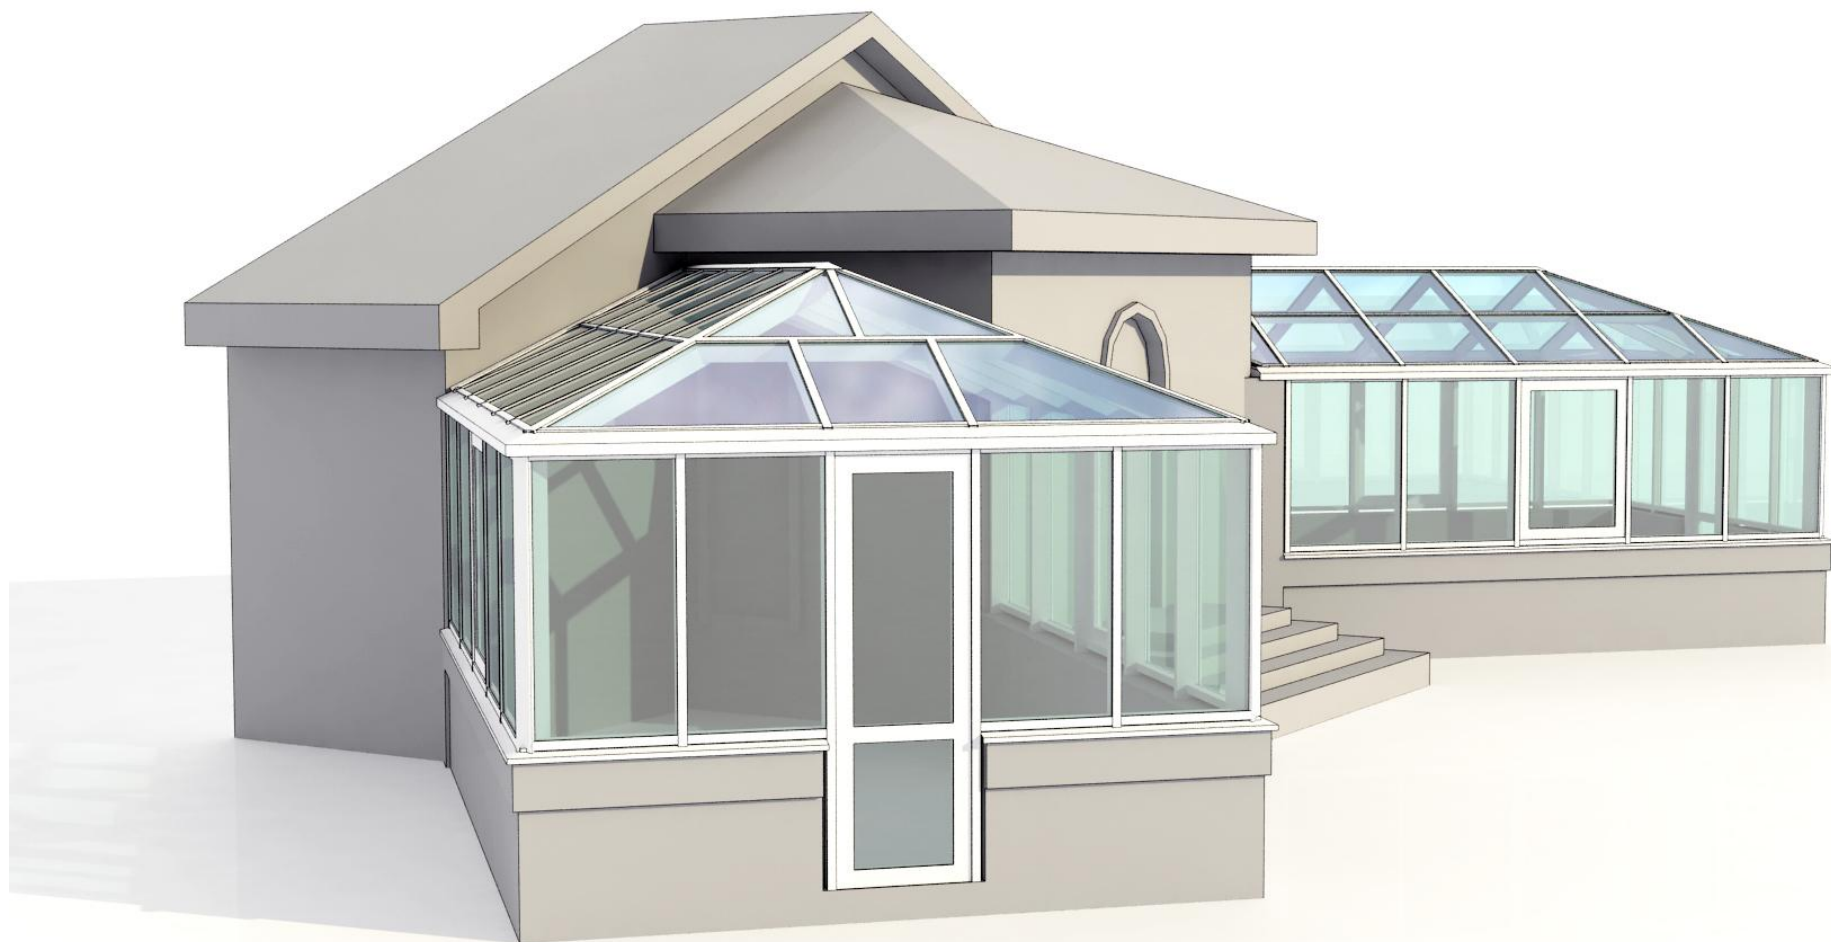

ОБЩИЙ ВИД

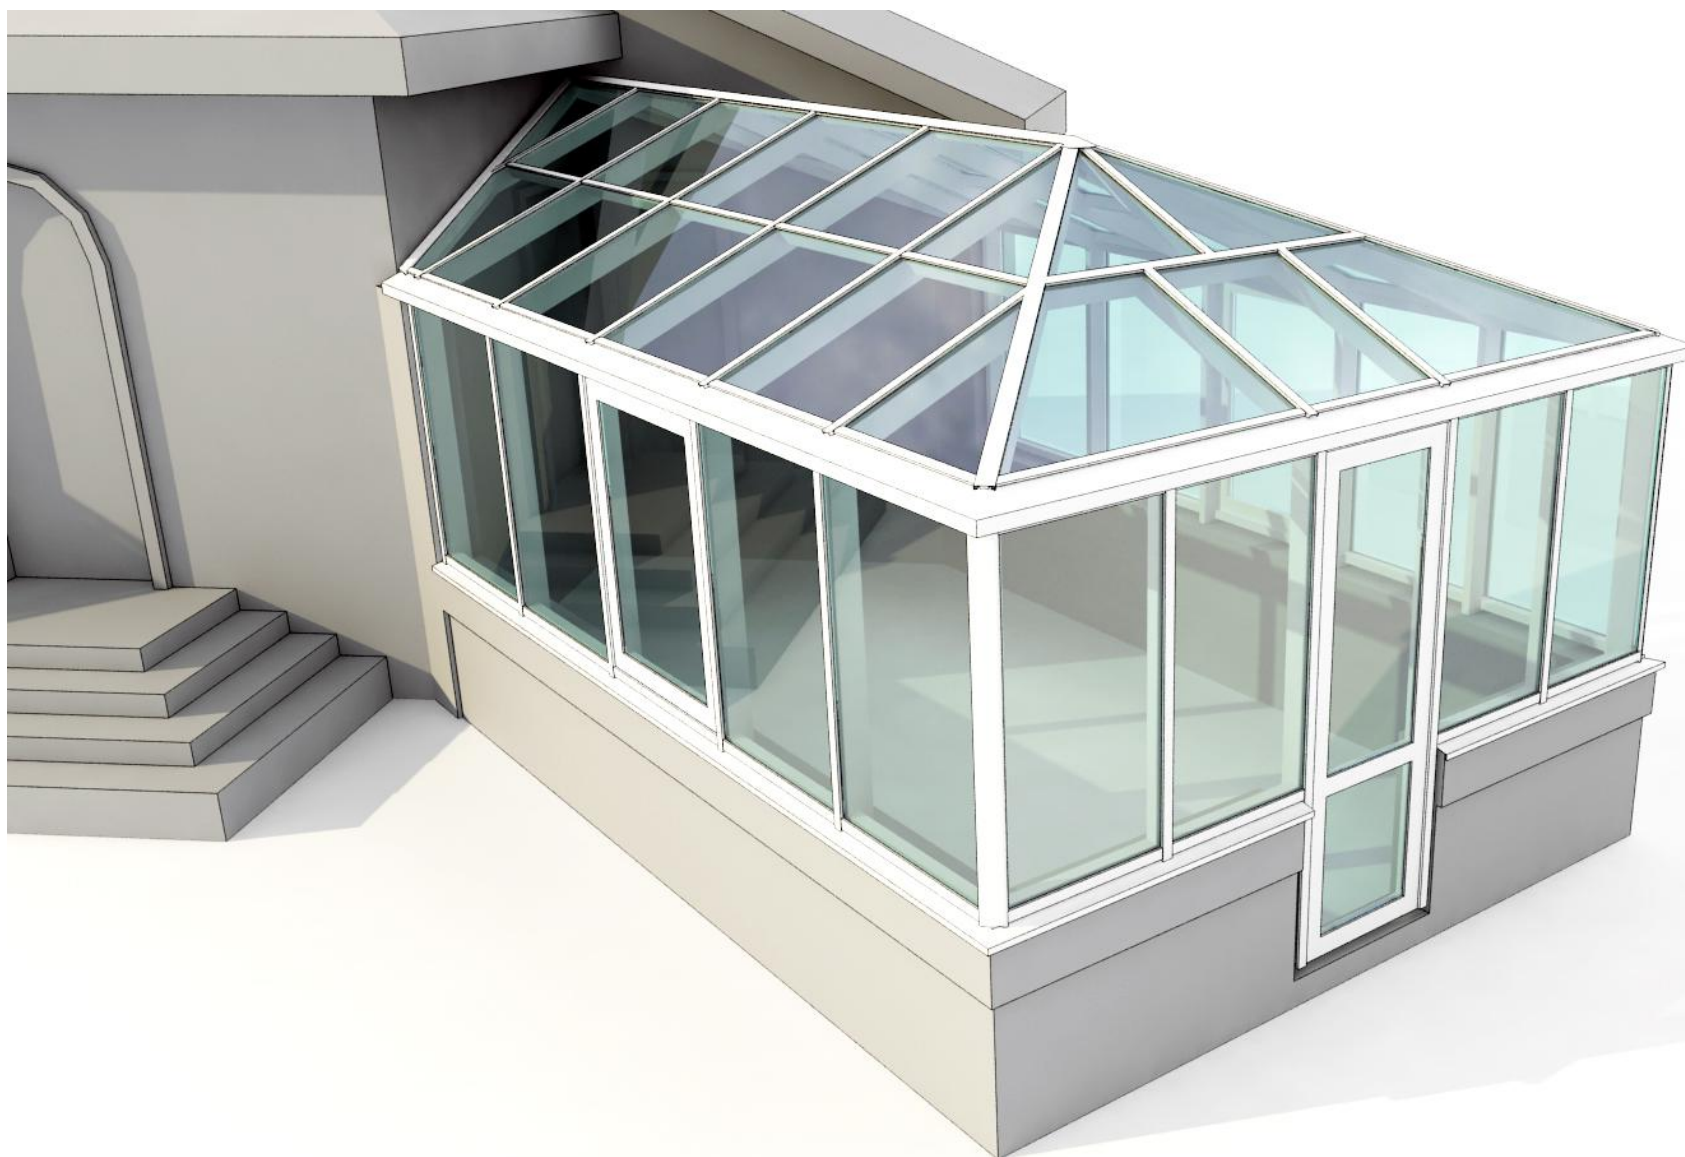



ВИДЫ ИЗНУТРИ

